


СТОУН ТЭК
ДЛЯ МЕНЕДЖЕРОВ

**ЗАБОРЫ
«МОДЕРН»»**

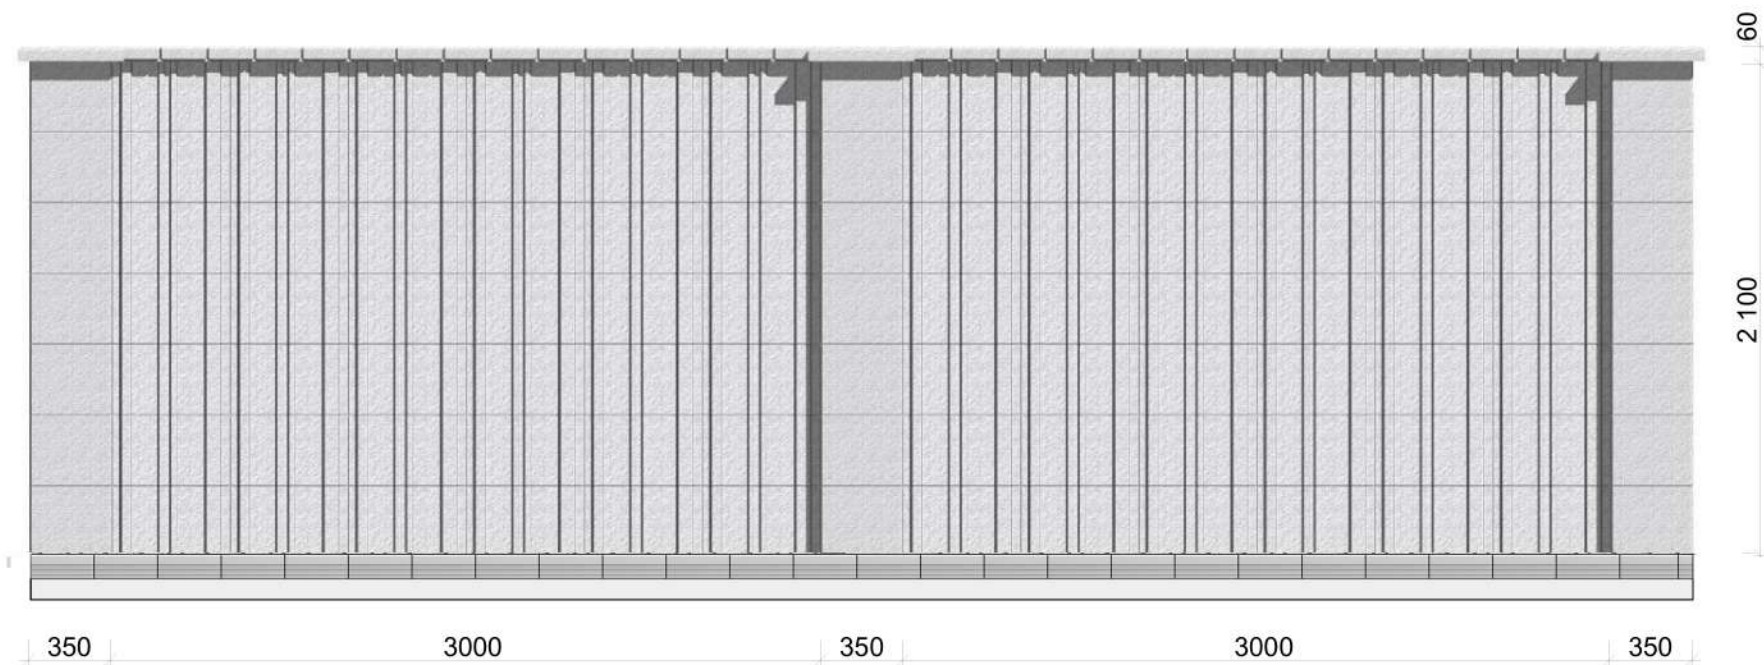


Ограждения коллекции "Модерн"



Камень Модерн
50x12x30
x 42 шт




Блок Модерн
35x30x30 см
x 7 шт

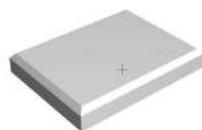

Крышка столба
45x40x6 см
x 1 шт



Крышка забора
20x22x6 см
x 15 шт

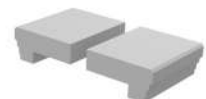


Основа забора
25x20x10 см
x 28 шт

- Все расчёты выполнены с учетом одной колонны и на одну секцию ограждения.

- Кладку производить без шва, использовать клей для бетона для наружных работ.

- Арматуру прокладывать в каждый второй ряд.


Ограждения коллекции "Модерн"

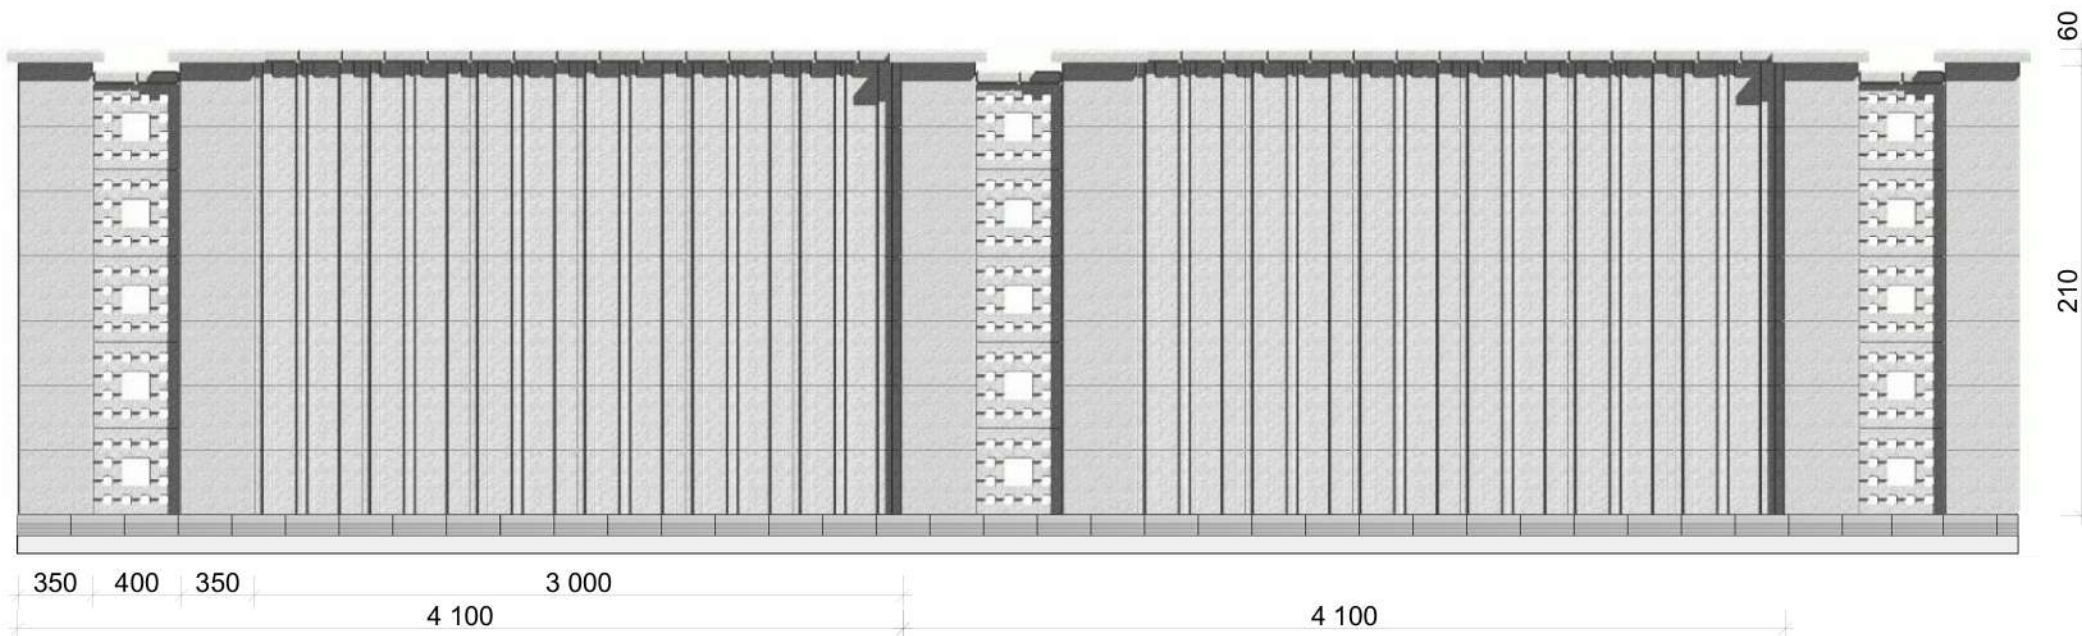

Камень Модерн
50x12x30
x 42 шт



Блок Модерн
35x30x30 см
x 14 шт

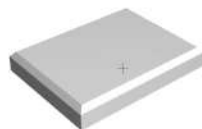

Крышка столба
45x40x6 см
x 2 шт




Крышка забора
20x22x6 см
x 17 шт


- Все расчёты выполнены с учетом одной колонны и на одну секцию ограждения.

- Кладку производить без шва, использовать клей для бетона для наружных работ.

- Арматуру прокладывать в каждый второй ряд.

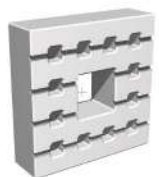


Блок "Сквар"
40x40x10 см
x 5 шт

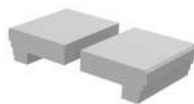

Основа забора
25x20x10 см
x 33 шт


Ограждения коллекции "Модерн"

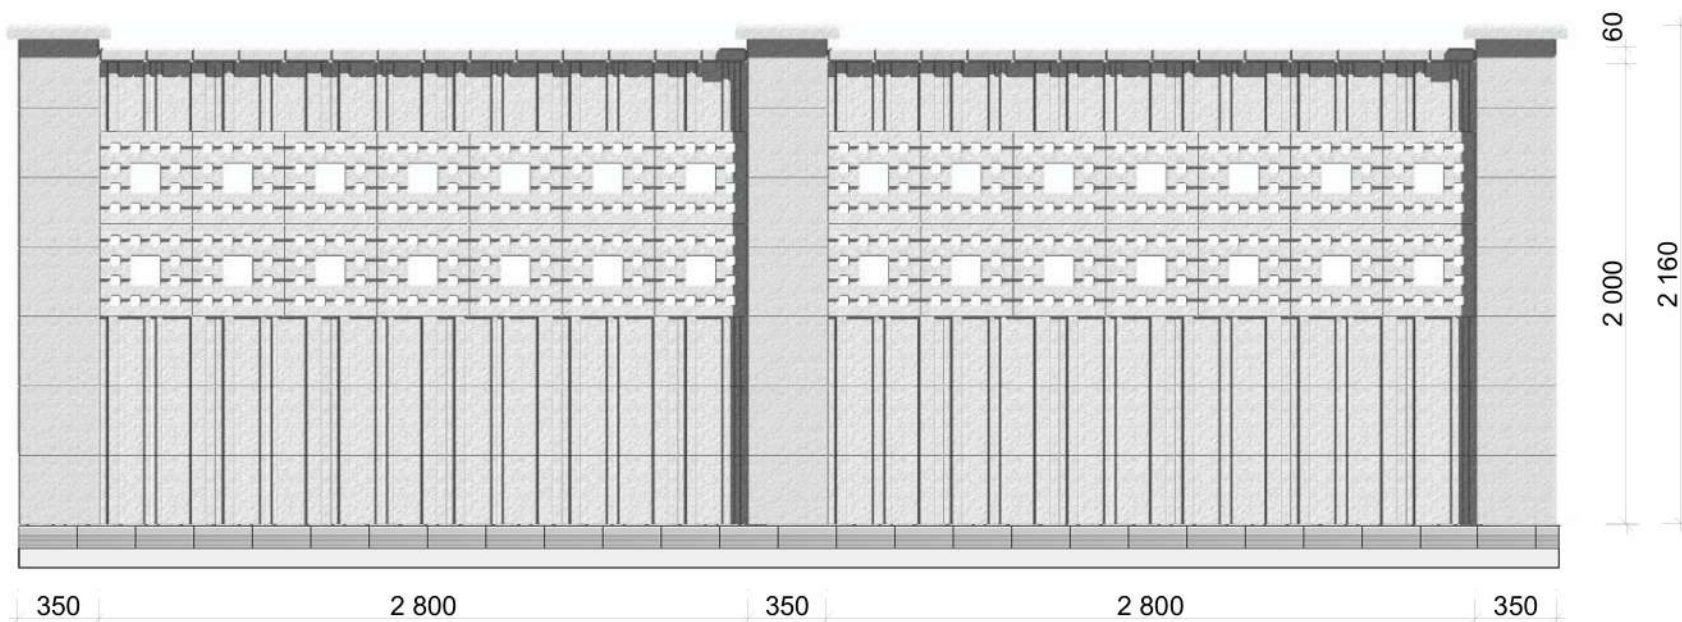

Камень Модерн
50x12x30
x 24 шт



Блок Модерн
35x30x30 см
x 7 шт

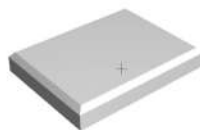


Крышка столба
45x40x6 см
x 1 шт



Крышка забора
20x22x6 см
x 14 шт



Блок "Сквear"
40x40x10 см
x 14 шт

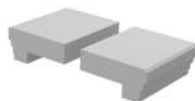

Основа забора
25x20x10 см
x 26 шт


- Все расчёты выполнены с учетом одной колонны и на одну секцию ограждения.

- Кладку производить без шва, использовать клей для бетона для наружных работ.

- Арматуру прокладывать в каждый второй ряд.

- Крайние камни "Модерн" подрезать на 200 мм


Ограждения коллекции "Модерн"

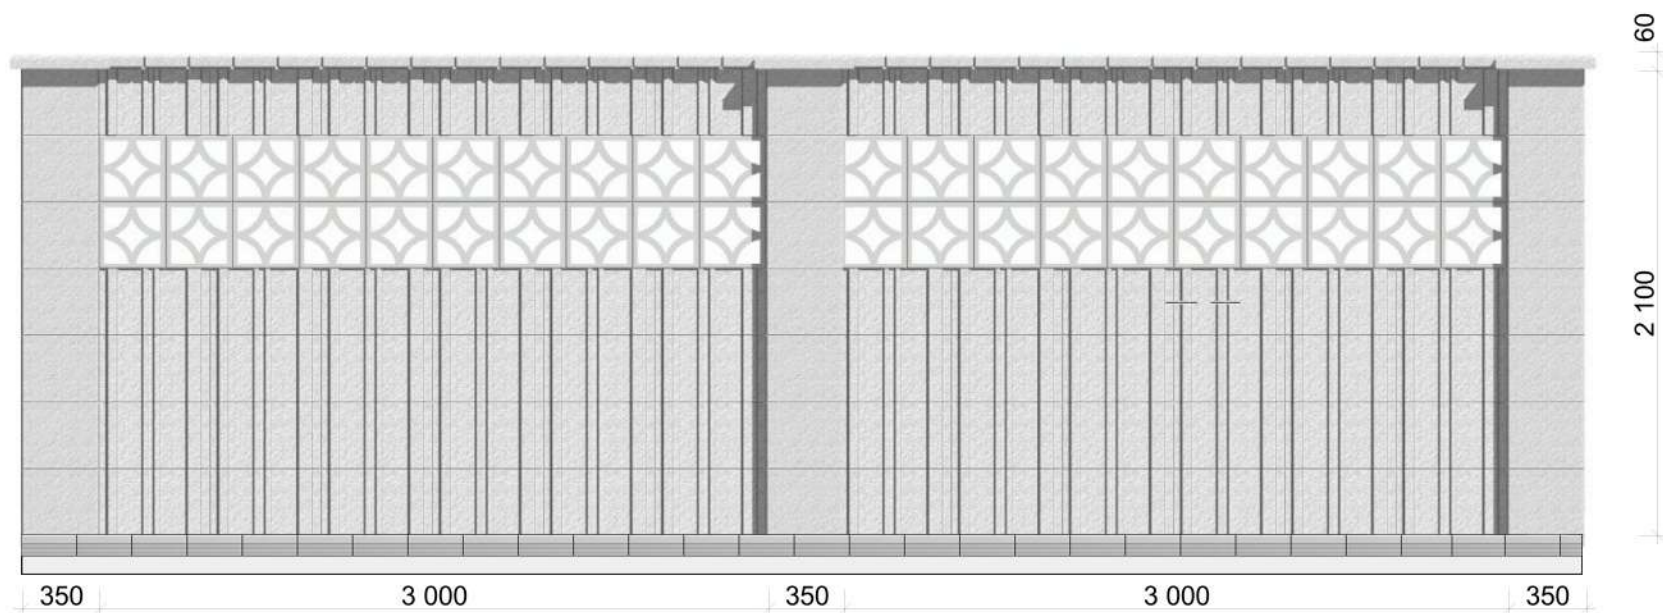

Камень Модерн
50x12x30
x 30 шт



Блок Модерн
35x30x30 см
x 7 шт

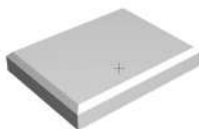

Крышка столба
45x40x6 см
x 1 шт



Крышка забора
20x22x6 см
x 15 шт



Блок Ромб
30x30x10
x 20 шт



Основа забора
25x20x10 см
x 27 шт

- Все расчёты выполнены с учетом одной колонны и на одну секцию ограждения.

- Кладку производить без шва, использовать клей для бетона для наружных работ.

- Арматуру прокладывать в каждый второй ряд.