


СТУН ТЭК
ДЛЯ МЕНЕДЖЕРОВ




ЗАБОРЫ
АНТИК

СТОНТЕК ШАБЛОН №1

ЗАБОРЫ «АНТИК»

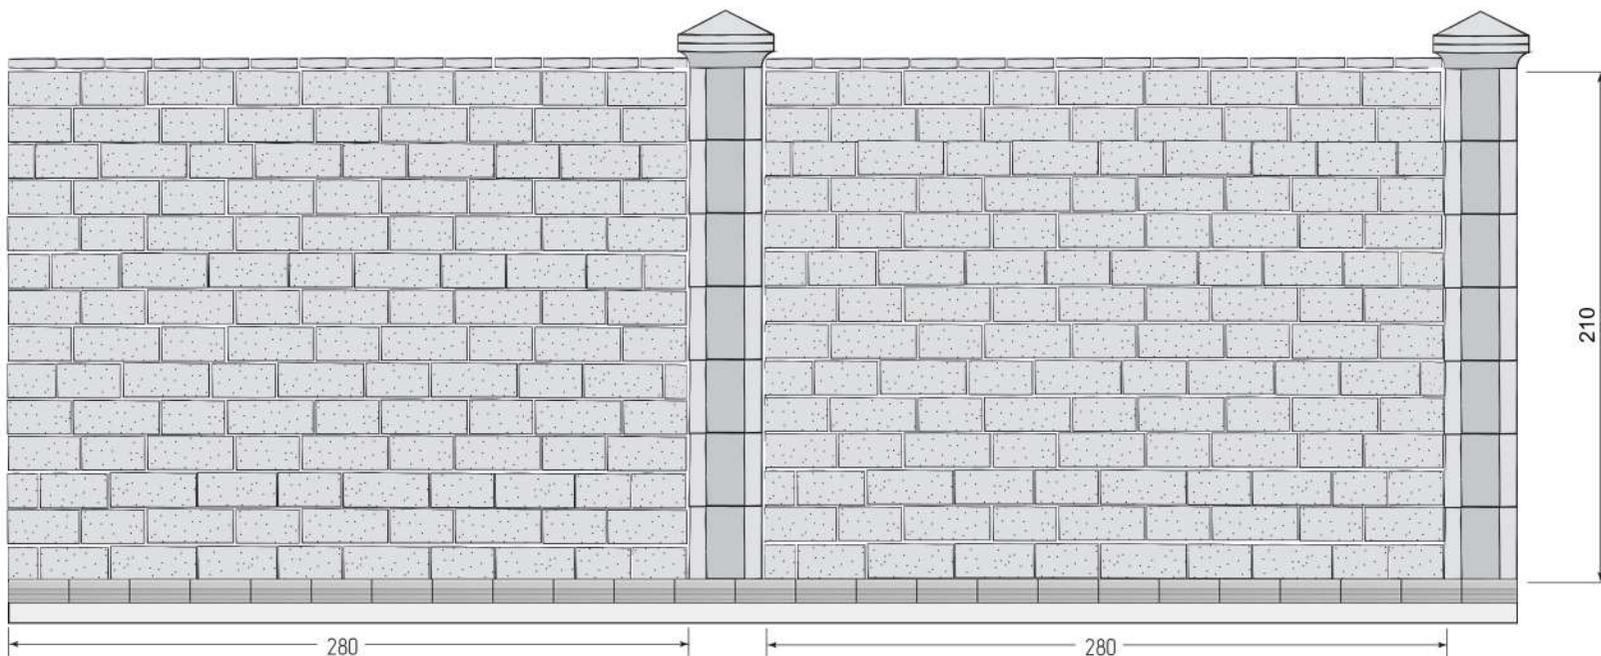


Комплект камней "Антик"
- 2 камня

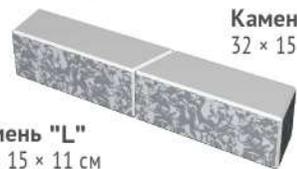

Камень "S"
32 × 15 × 11 см


Камень "L"
37 × 15 × 11 см

× 63 комплекта
(126 камней)

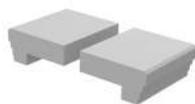

× 26

Основа Забора
25 × 20 × 10 см

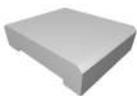

× 14

Крышка забора
плоская
20 × 22 × 6 см



× 7

Блок Столб
30 × 30 × 30 см



× 1

Крышка
столба
40 × 40 × 12 см



× 1

Основание
столба
40 × 40 × 12 см

Все расчёты сделаны с учётом одной колонны и на одну секцию забора.

Кладку камней производить произвольно, но выполнять следующее

УСЛОВИЕ:

7 рядов камней (из 14) должны собираться из 4 камней "L" и 5 камней

7 рядов камней (из 14) должны собираться из 5 камней "L" и 4 камней


Для примыкания к столбам использовать камни подрезанные на 3-6 см под углом 90°, или камни разрезанные примерно пополам под углом 90°, избегая совпадения вертикальных швов в кладке.

Кладку камней производить без расшивки на клей для бетона


Наш адрес: ул. Фонтанная, 19г, с. Донское,
Симферопольский р-н, Республика Крым, 297523
+7 978 881 25 80, <https://stonetech.pro>

СТОНТЭК ШАБЛОН №2

ЗАБОРЫ «АНТИК»

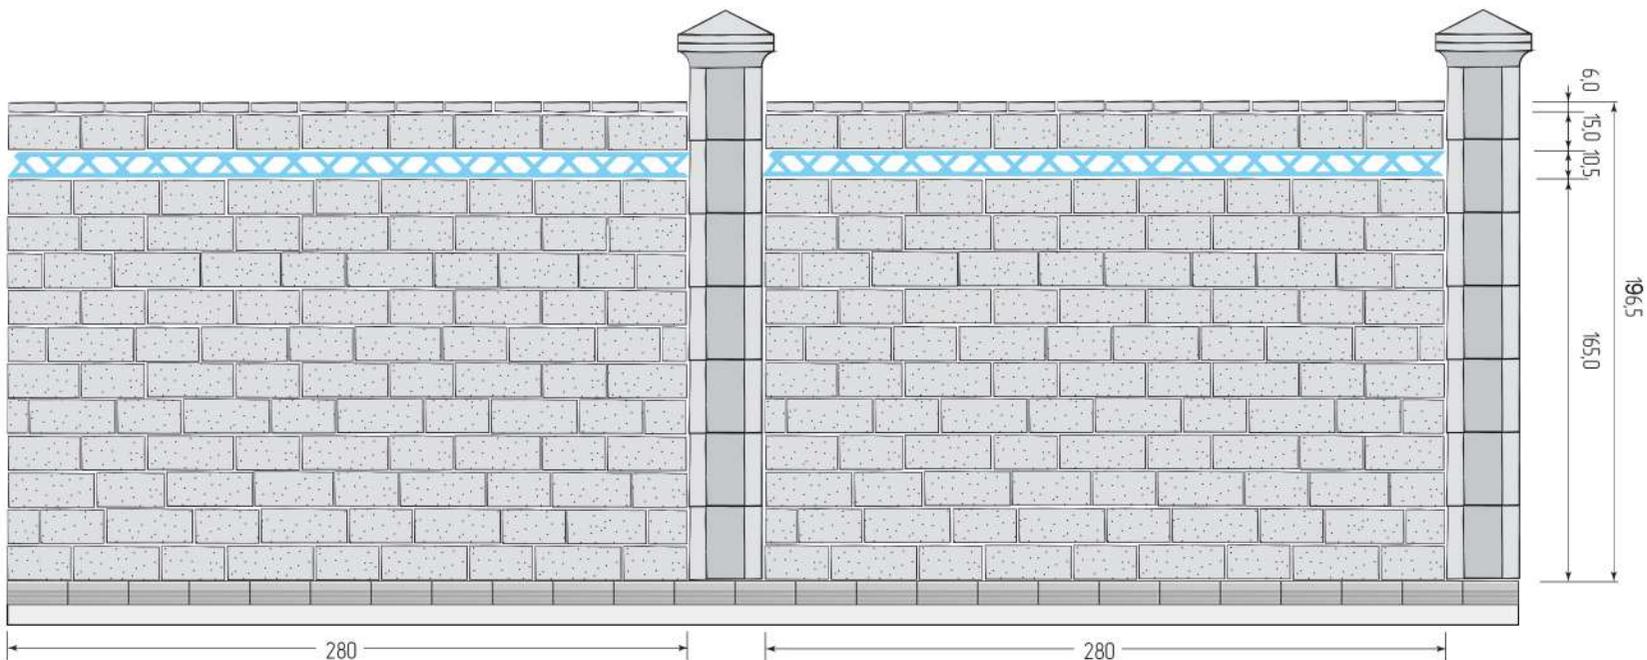

Комплект камней "Антик"
- 2 камня

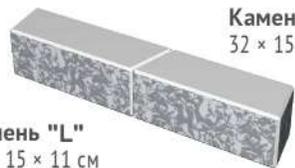

Камень "S"
32 × 15 × 11 см


Камень "L"
37 × 15 × 11 см

× 54 комплекта
(108 камней)




× 20

Элемент Малага
25 × 10,5 × 10 см

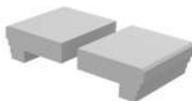

× 26

Основа Забора
25 × 20 × 10 см

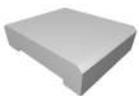

× 14

Крышка забора
плоская
20 × 22 × 6 см



× 7

Блок Столб
30 × 30 × 30 см



× 1

Крышка
столба
40 × 40 × 12 см



× 1

Основание
столба
40 × 40 × 12 см

Все расчёты сделаны с учётом одной колонны и на одну секцию забора.

Кладку камней производить произвольно, но выполнять следующее

УСЛОВИЕ:

6 рядов камней (из 12) должны собираться из 4 камней "L" и 5 камней "S"
6 рядов камней (из 12) должны собираться из 5 камней "L" и 4 камней "S"


Для примыкания к столбам использовать камни подрезанные на 3-6 см под углом 90°, или камни разрезанные примерно пополам под углом 90°, избегая совпадения вертикальных швов в кладке.

Кладку камней производить без расшивки на клей для бетона

Наш адрес: ул. Фонтанная, 19г, с. Донское,
Симферопольский р-н, Республика Крым, 297523
+7 978 881 25 80, <https://stonetech.pro>

СТОНТЭК ШАБЛОН №3

ЗАБОРЫ «АНТИК»

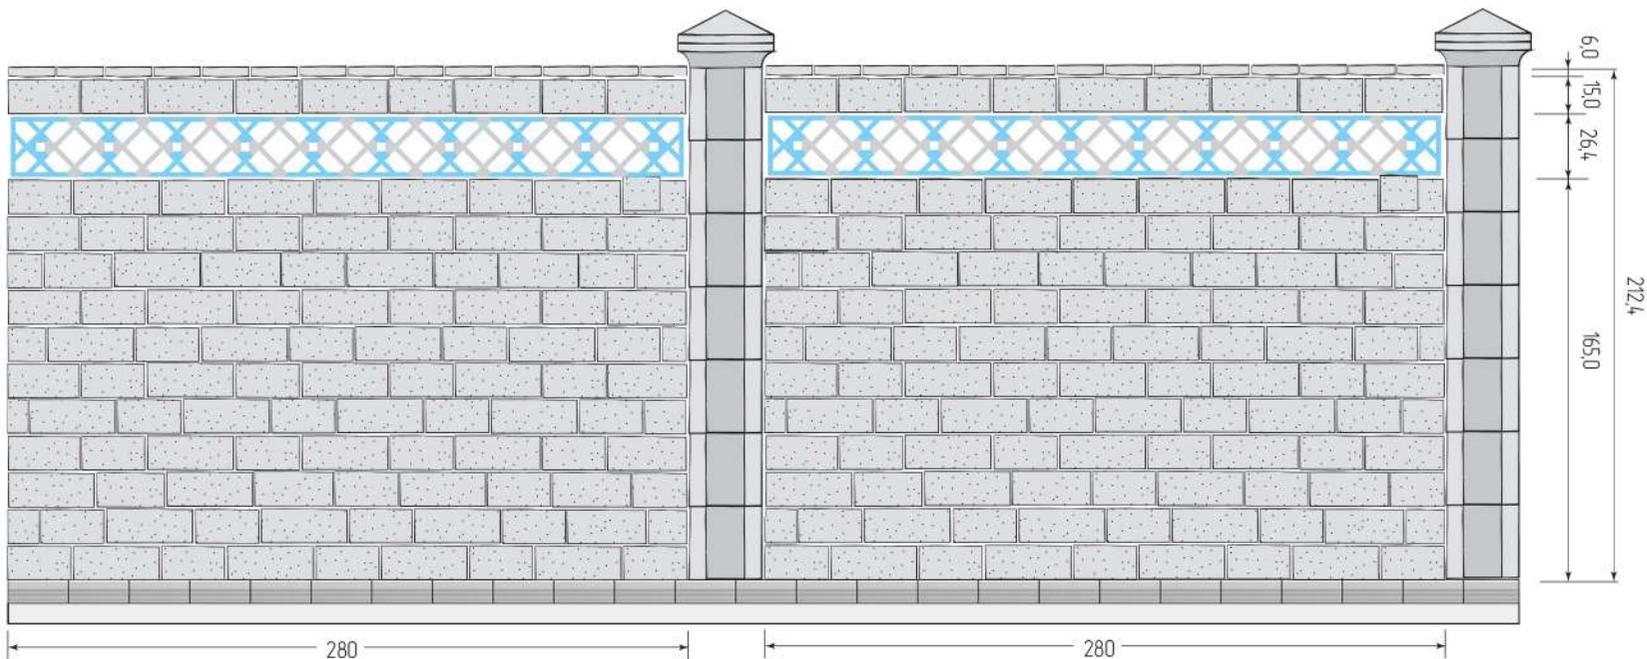

Комплект камней "Антик"
- 2 камня



Все расчёты сделаны с учётом одной колонны и на одну секцию забора.

Кладку камней производить произвольно, но выполнять следующее

УСЛОВИЕ:


6 рядов камней (из 12) должны собираться из 4 камней "L" и 5 камней "S"
6 рядов камней (из 12) должны собираться из 5 камней "L" и 4 камней "S"

Для примыкания к столбам использовать камни подрезанные на 3-6 см под углом 90°, или камни разрезанные примерно пополам под углом 90°, избегая совпадения вертикальных швов в кладке.


Кладку камней производить без расшивки на клей для бетона

СТОНТЕК ШАБЛОН №4

ЗАБОРЫ «АНТИК»

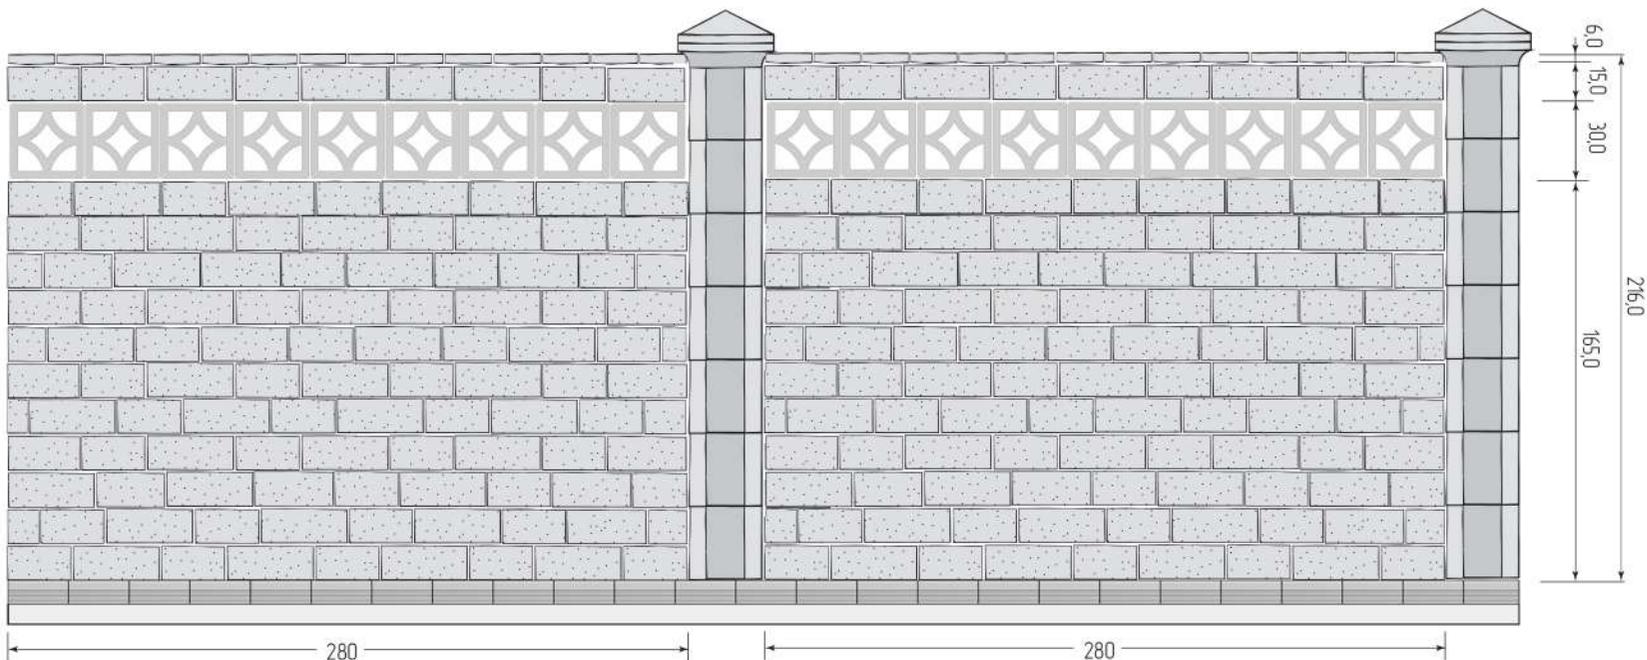

Комплект камней "Антик"
- 2 камня

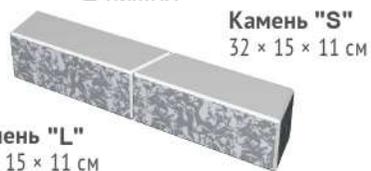

× 54 комплекта
(108 камней)



× 9

Блок Ромб
30 × 30 × 10 см



× 26

Основа Забора
25 × 20 × 10 см



× 14

Крышка забора
плоская
20 × 22 × 6 см



× 7

Блок Столб
30 × 30 × 30 см



× 1

Крышка
столба
40 × 40 × 12 см



× 1

Основание
столба
40 × 40 × 12 см

Все расчёты сделаны с учётом одной колонны и на одну секцию забора.

Кладку камней производить произвольно, но выполнять следующее

УСЛОВИЕ:

6 рядов камней (из 12) должны собираться из 4 камней "L" и 5 камней "S"

6 рядов камней (из 12) должны собираться из 5 камней "L" и 4 камней "S"


Для примыкания к столбам использовать камни подрезанные на 3-6 см под углом 90°, или камни разрезанные примерно пополам под углом 90°, избегая совпадения вертикальных швов в кладке.

Кладку камней производить без расшивки на клей для бетона


Наш адрес: ул. Фонтанная, 19г, с. Донское,
Симферопольский р-н, Республика Крым, 297523
+7 978 881 25 80, <https://stonetech.pro>

СТОНТЭК ШАБЛОН №5

ЗАБОРЫ «АНТИК»

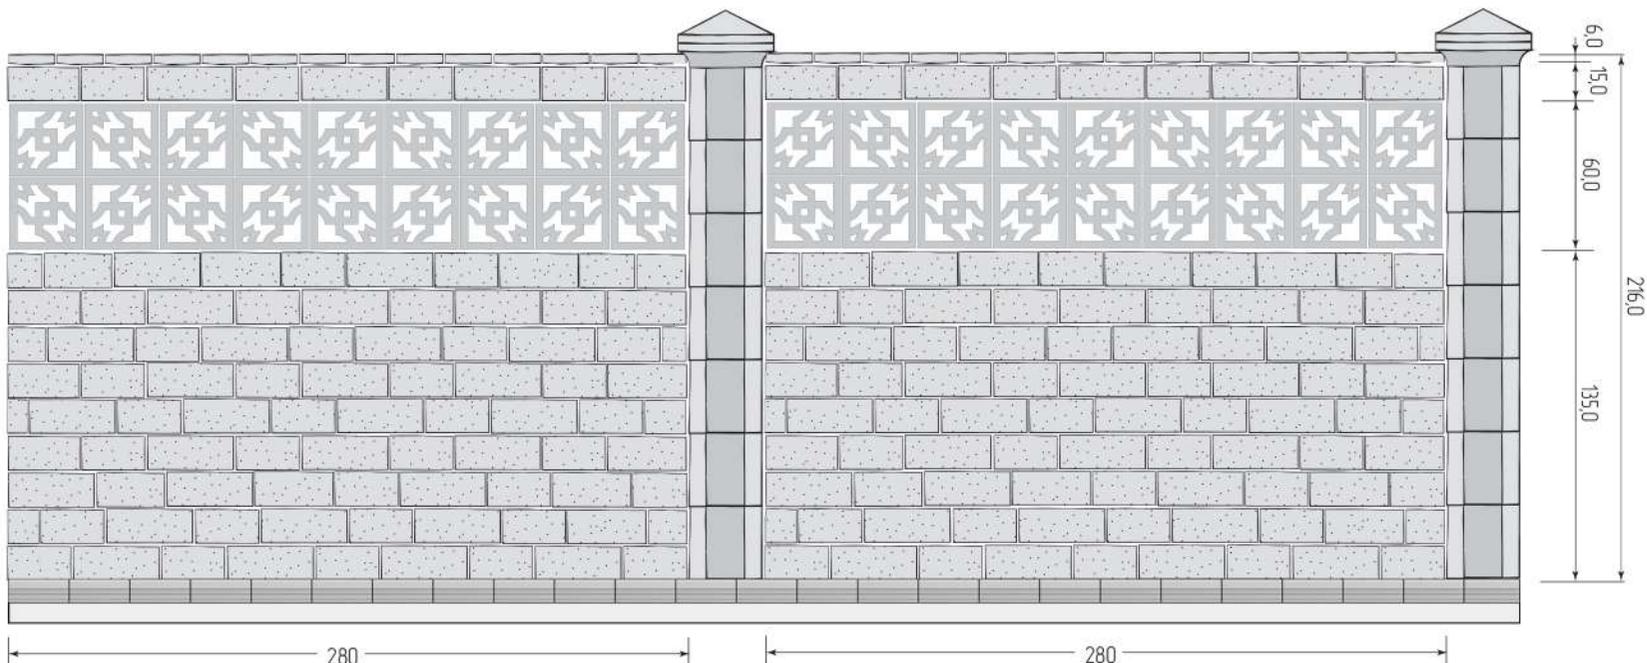

Комплект камней "Антик"
- 2 камня

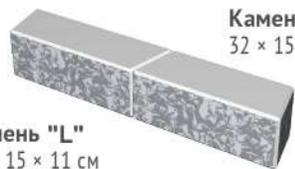

Камень "S"
32 × 15 × 11 см

Камень "L"
37 × 15 × 11 см

×45 комплектов
(90 камней)



×18

Блок Акко
30 × 30 × 10 см



×26

Основа Забора
25 × 20 × 10 см



×14

Крышка забора
плоская
20 × 22 × 6 см



×7

Блок Столб
30 × 30 × 30 см



×1

Крышка
столба
40 × 40 × 12 см



×1

Основание
столба
40 × 40 × 12 см

Все расчёты сделаны с учётом одной колонны и на одну секцию забора.

Кладку камней производить произвольно, но выполнять следующее

УСЛОВИЕ:

5 рядов камней (из 10) должны собираться из 4 камней "L" и 5 камней "S"

5 рядов камней (из 10) должны собираться из 5 камней "L" и 4 камней "S"

Для примыкания к столбам использовать камни подрезанные на 3-6 см под углом 90°, или камни разрезанные примерно пополам под углом 90°, избегая совпадения вертикальных швов в кладке.

Кладку камней производить без расшивки на клей для бетона

Наш адрес: ул. Фонтанная, 19г, с. Донское,
Симферопольский р-н, Республика Крым, 297523
+7 978 881 25 80, <https://stonetech.pro>